



中国十九冶集团有限公司
China MCC19

地址：四川省成都市天府新区兴隆街道
中冶天府大厦32层
Add: MCC Tianfu building, Xinglong
Street, Tianfu New Area, Chengdu



电话：(028)69262732
Tel: (028)69262732
传真：(028)69262732
Fax: (028)69262732
邮箱：19ys.jy@163.com
E-mail: 19ys.jy@163.com

注册执业章
REGISTERED PRACTICE SIGNET
姓名
注册印章号
注册证书号

总图索引：

暖通
给排水
工艺
自控

建筑
结构
电气
通讯

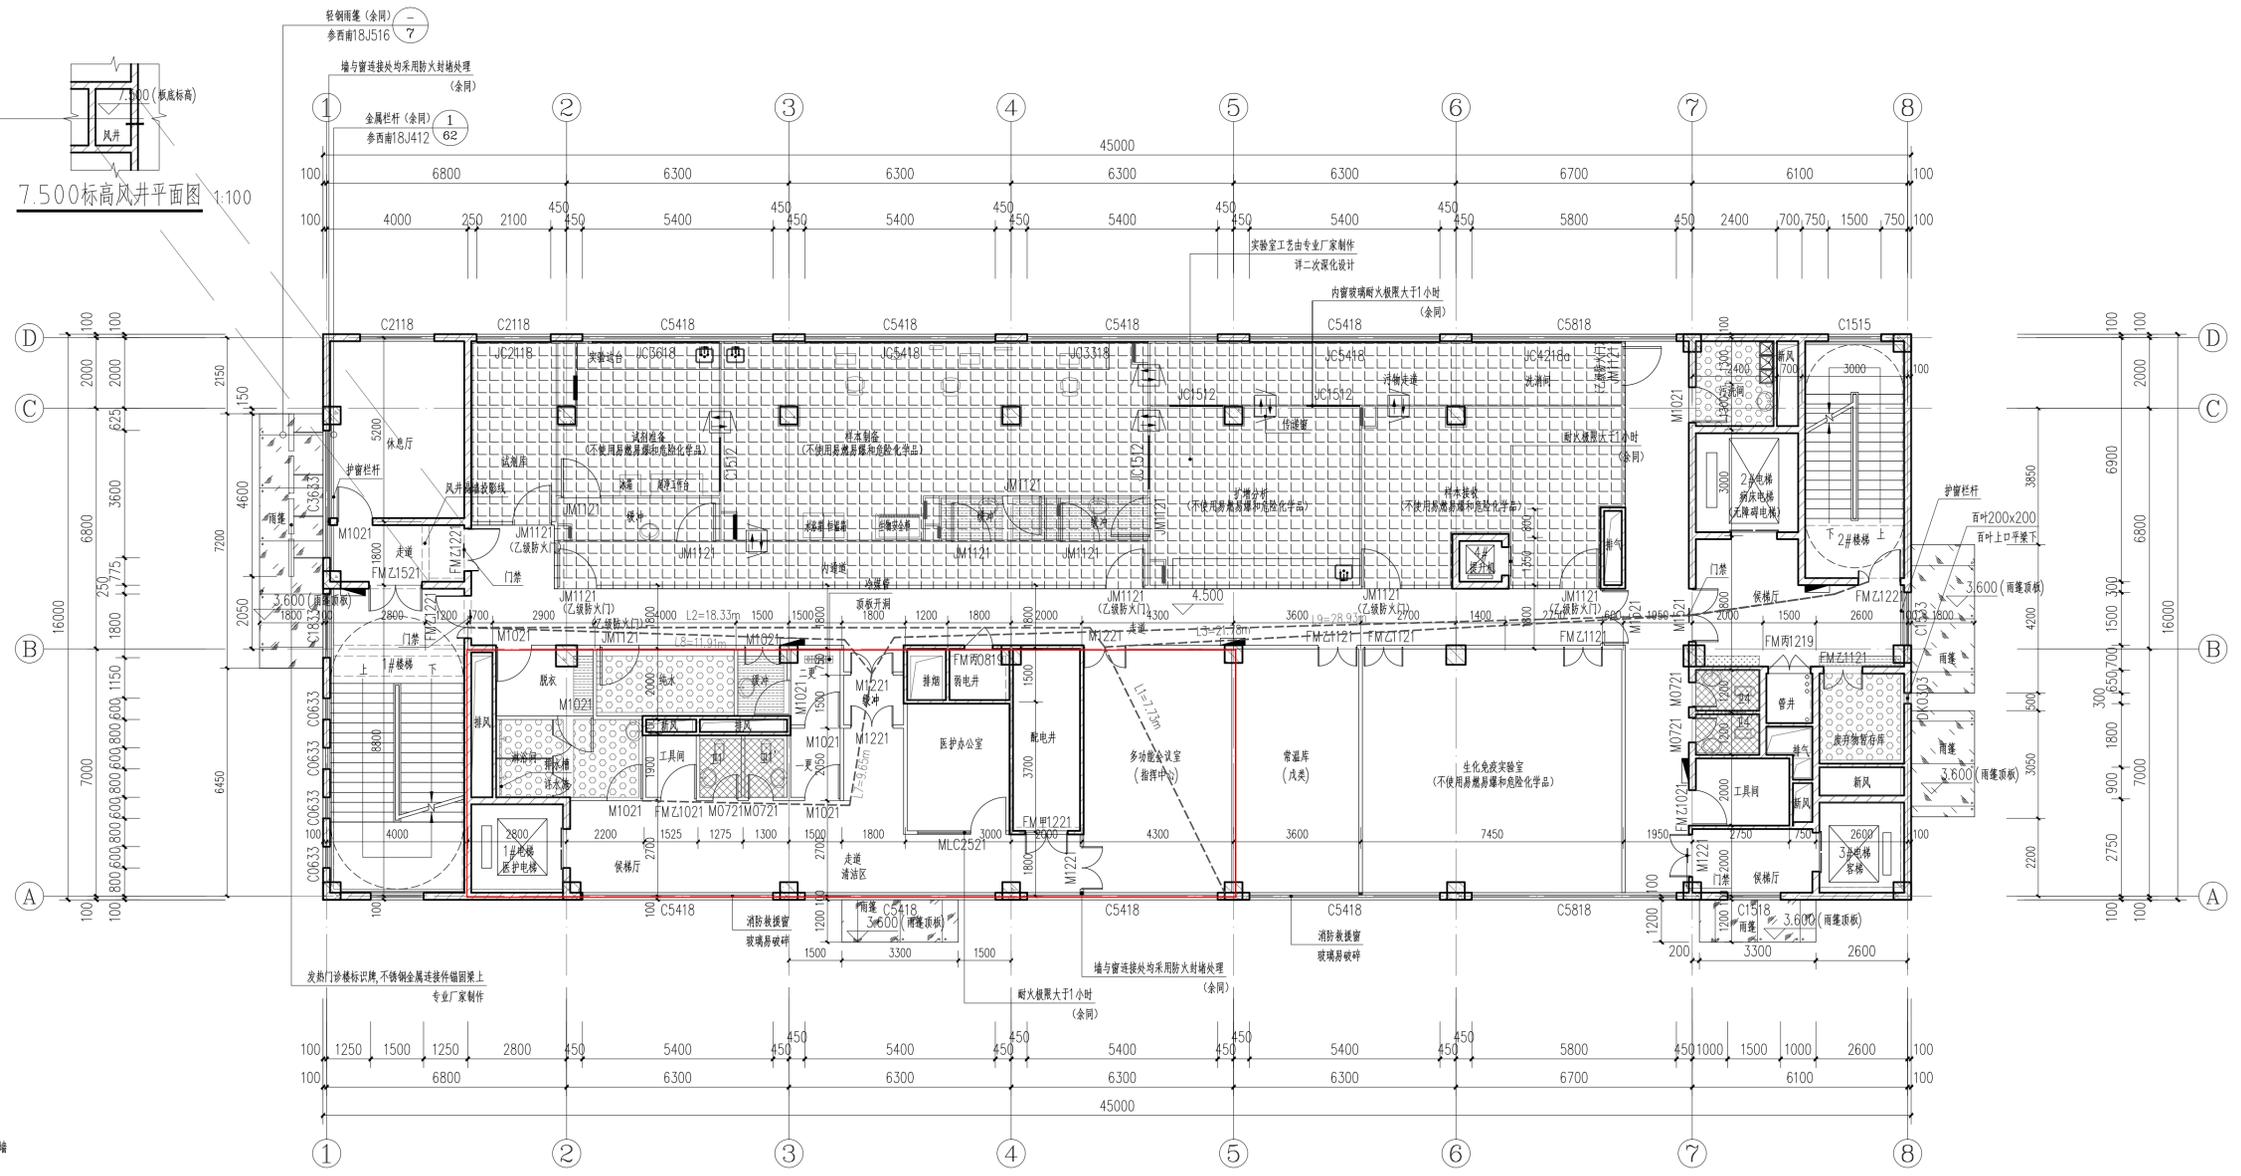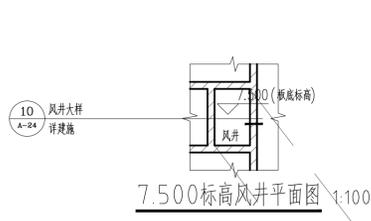

- 图例：
- 砖墙
 - 轻质隔墙
 - 实验室部分隔墙
 - 淋浴隔间
 - H=0.050 (建筑) / H=0.350 (结构)
 - H (建筑) / H=0.100 (结构)
 - H=0.050 (建筑) / H=0.100 (结构)
 - H (建筑) / H=0.100 (结构)
 - H=0.050 (建筑) / H=0.600 (结构)
 - H (建筑) / H=0.600 (结构)

疏散距离：L1=7.73m<20m
L2+L3=18.33m+21.78m=40.11m<70m
L7+L8+L9=9.65m*2+11.91m+28.93m=60.14<70m
满足疏散要求。

本层建筑面积 (m ²)	疏散人数 (人)	每100人的净宽度 (m)
720.00	100	0.75
疏散人数=100(人)		
疏散所需总宽度=100/100*0.75=0.75(m)		
设计疏散宽度2.4m>0.75m; 本层疏散总宽度满足消防安全疏散要求。		

- 说明：
- 图中建筑内所有房间面积标注均为房间净面积。
 - 除特殊标注外，本图内所有标高均为建筑完成面标高。
 - 本建筑仅为呼吸道发热门诊，诊室共4间，留观室共15间。主要功能房间均采用医用净化净化，阴角部位需圆角处理。
 - 图中凡未标注定位的门（卫生间门、淋浴间隔间门除外），其门坎宽均为100mm或贴边或居中设置。
 - 卫生间、淋浴间隔间门定位尺寸详见大样详图。
 - 图中凡未标注定位的门均为居中或贴边设置。
 - 图中凡窗台高于0.8m者，均做防护栏杆。
房间内防护栏杆高度1.2m，栏杆做法参西南18J412-62-1。
楼梯间防护栏杆高度1.05m，栏杆做法参西南18J412-61-2。
 - 建筑内部房间所用门连窗，门洞宽1m，窗台高0.9m。
 - 暖通专业外墙体留洞处所做百叶均满足防蚊防鼠需求。
 - 图中门诊大标识牌仅为示意，具体尺寸以成品为准，如需调整位置需提前告知业主及设计人员。
 - 建筑内部所有设置门禁（需控制人员进出）的疏散门，需满足发生火灾时不需使用钥匙等任何工具即能从内部轻易开启，且在显著位置设置使用提示标识。
 - 由于本建筑为发热门诊且建筑南侧面面向医院内部，为了减少空气流通造成的院内传染风险，故建筑南侧面窗户在满足可有效开启面积要求的前提下，需尽量减少开启，可开启位置详见立面图。

二层平面图 1:100
本层建筑面积：720.00m²

四川省建设工程设计出图专用章
中国十九冶集团有限公司
设计组：油金行业甲级；市政行业甲级；公路行业甲级；建筑行业（建筑工程、人防工程）甲级
备案证编号：A151010631 有效期至：2022年12月31日

中华人民共和国一级注册建筑师
姓名：任福华
注册号：5101063-001
有效期：至2022年12月

四川省建设工程施工图设计文件审查专用章
四川炬峰工程技术咨询有限公司
注册证号：川建建施图审壹一第
编号：22631 有效期至：2024年12月31日

建设单位	CLIENT	四川省乐至县中医医院
设计项目名称	PROJECT NAME	中医医院发热门诊门诊建设项目
子项目名称	SUB PROJECT	1#
项目负责人	PROJECT DIRECTOR	任福华
专业负责人	PROFESSIONAL LEADER	孙万程
设计	DESIGNED BY	尚朋庆
校对	CHECKED BY	敬静
审核	APPROVED BY	黄彬
审定	AUTHORIZED BY	陈超斌
设计号	PROJECT NO.	J20212N008
图名	FIG. NAME	二层平面图
图别	FIG. TYPE	建施
图号	FIG. NO.	A-12
版本号	REV.	0
日期	DATE	2021.12

